

**PLAN DE VENTE**  
**ADRESSE:** 24, rue de la Ville l' Evêque  
 75008 PARIS

**NIVEAU :** 3ème

**NUMERO DOSSIER :**  
 D08\_85\_020

**REALISE LE :**  
 24/03/08

**ECHELLE :**  
 1/150ème

**Géodiags**

Geometres Topographes Diagnostiqueurs



Expert à la FNECI  
 30, rue nationale  
 85100 Les Sables d'olonne  
 contact@geodiags85.com  
 Tél : 02.51.23.83.75 - Fax : 02.51.32.09.89

**DESSINE PAR :** EDITION :  
 C. NAUDOT ..





**LOT n°8**

Entrée	11.83 m <sup>2</sup>
Séjour	33.80 m <sup>2</sup>
Salle à manger	23.34 m <sup>2</sup>
Chambre 1	14.99 m <sup>2</sup>
Chambre 2	18.10 m <sup>2</sup>
Chambre 3	21.09 m <sup>2</sup>
Salle de Bain WC 1	4.74 m <sup>2</sup>
Salle de Bain WC 2	3.80 m <sup>2</sup>
Dégagement 1	1.64 m <sup>2</sup>
Dégagement 2	2.71 m <sup>2</sup>
Cuisine 1	16.98 m <sup>2</sup>
Cuisine 2	16.09 m <sup>2</sup>
Office	2.35 m <sup>2</sup>
WC	1.65 m <sup>2</sup>

**TOTAL** 173.11 m<sup>2</sup>

**Positionnement**

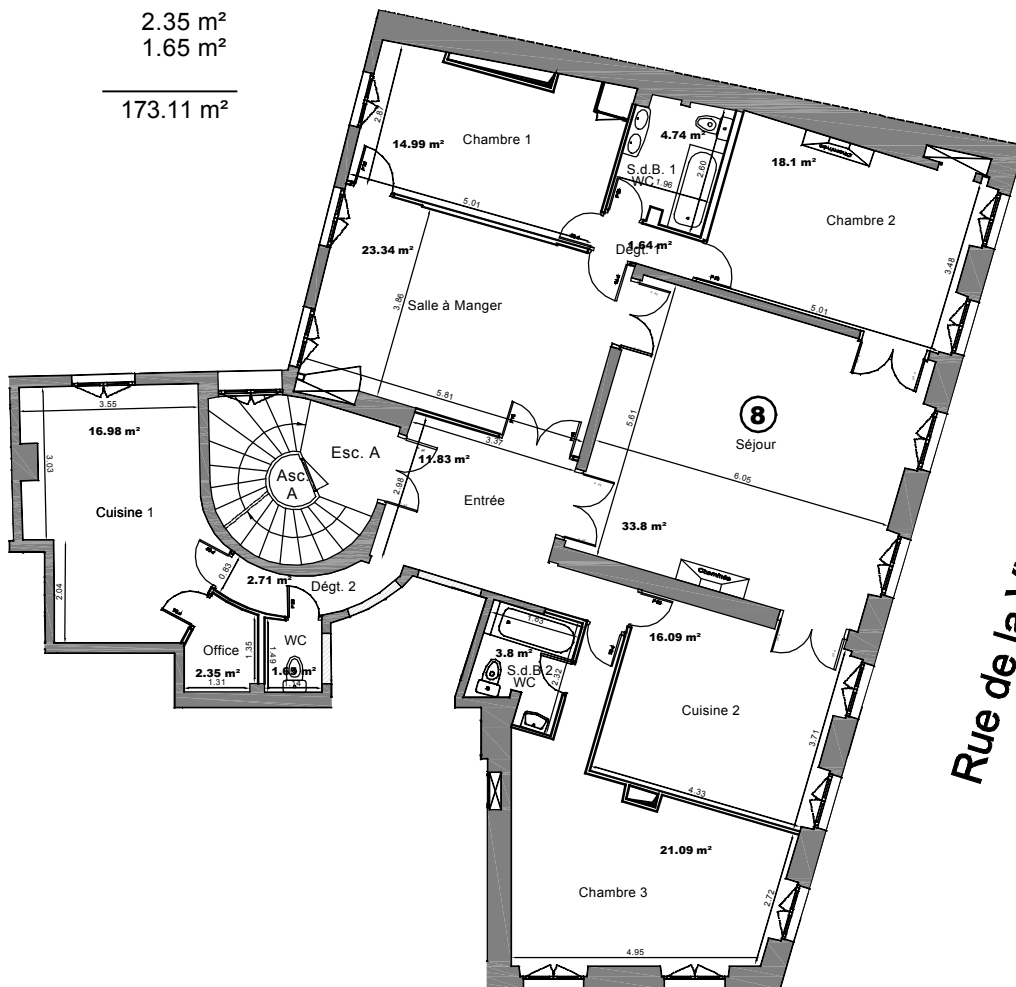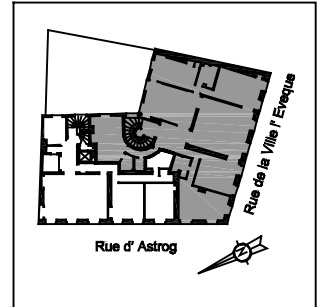

**Rue d' Astrog**