


rue du Château

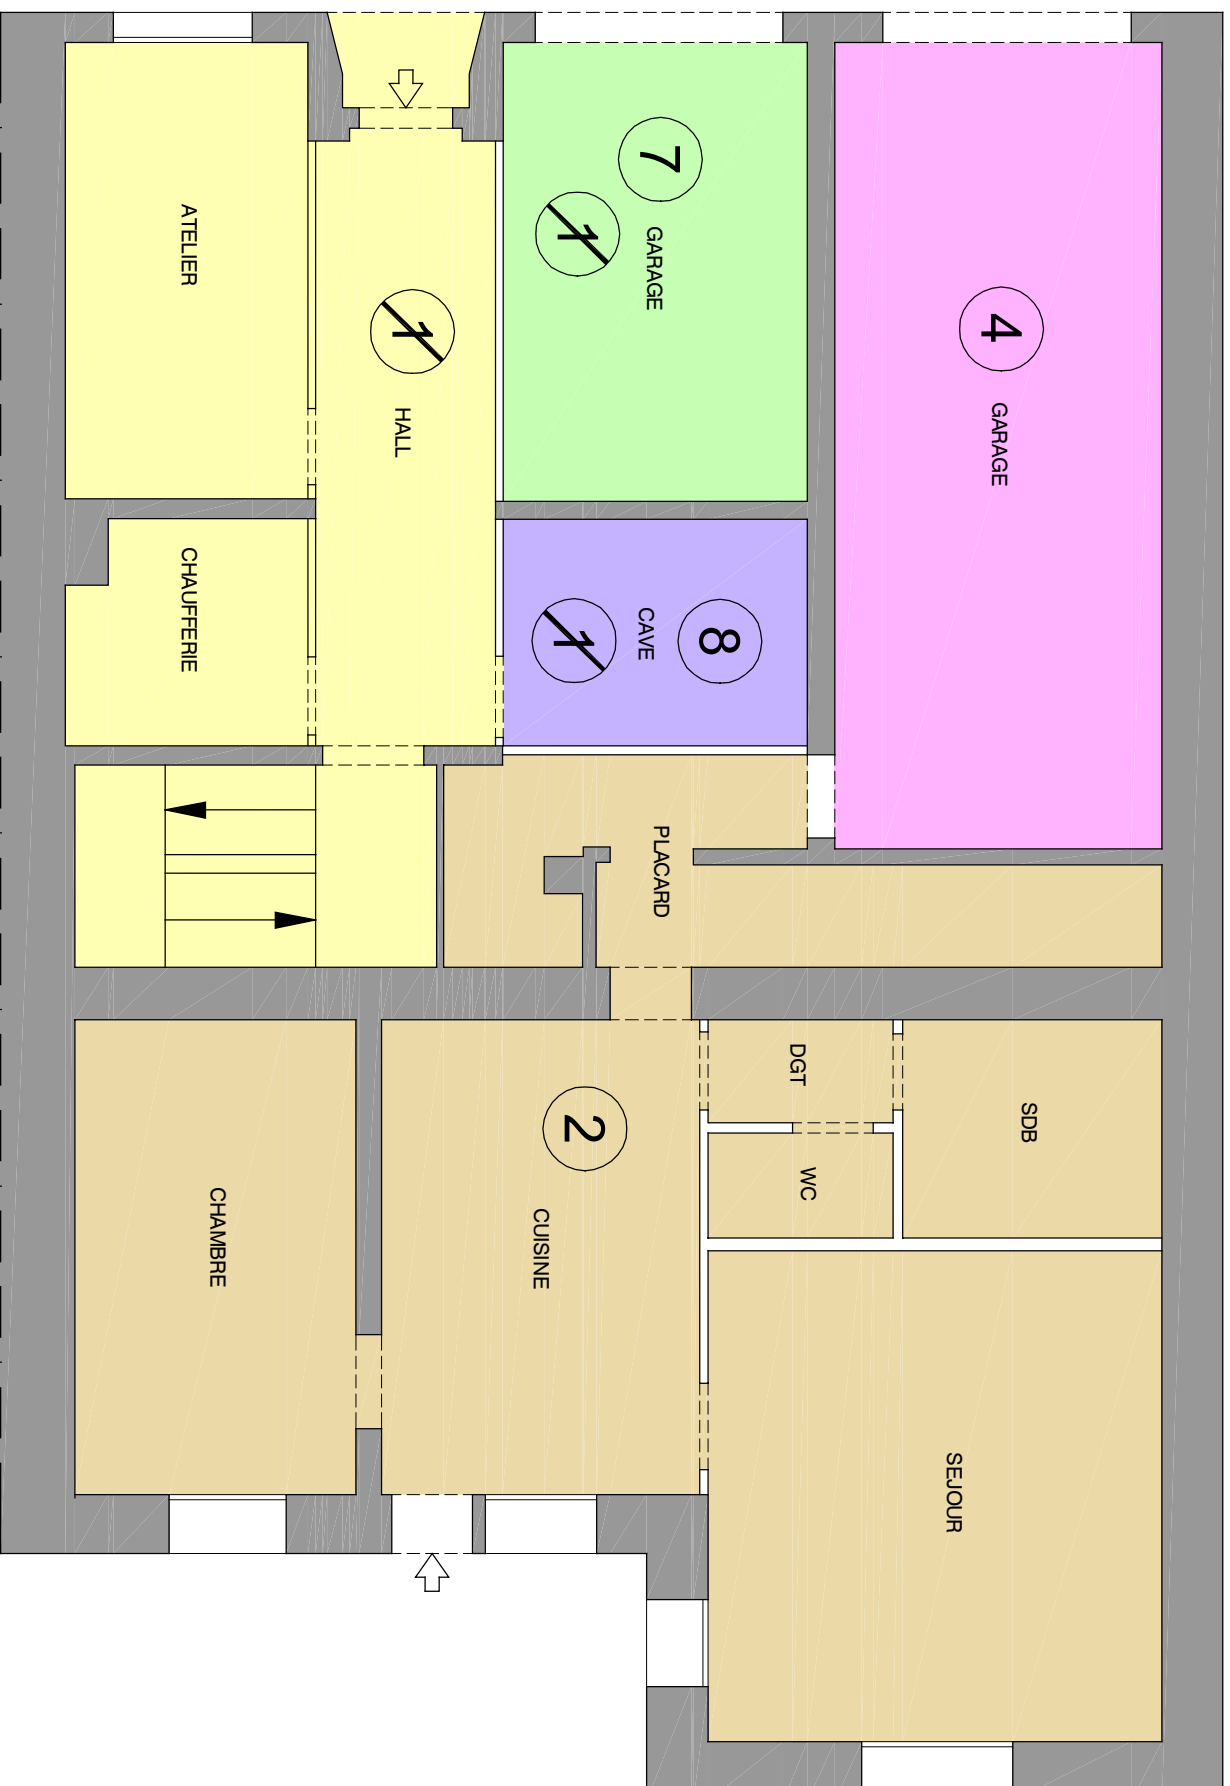

rue Saint André

PLAN DE COPROPRIETE

ADRESSE :
8, rue saint andré
rue du château
(90) GRANDVILLARS

NIVEAU : RDC

NUMERO DOSSIER :
D08_85_035

REALISE LE :
02/04/08

ECHELLE :
1/75ème

 Expert à la FNECI
30, rue nationale
85100 Les Sables d'olonne
contact@geodiags.com
Tél : 02.51.23.85.75 - Fax : 02.51.32.09.89

DESSINE PAR : EDITION :
C. NAUDOT ..

Situation Nouvelle