

**MANAGER ST JEAN**  
**ADRESSE: 23, Quai de la Paludate**  
**33800 BORDEAUX**

**NIVEAU : 4ème**

**Géodiags**  
Géomètres Topographes Diagnostiqueurs

**NUMERO DOSSIER : D06\_85\_008**



Expert à la FNECI  
 30, rue nationale  
 85100 Les Sables d'olonne  
 contact@geodiags85.com  
 Tél : 02.51.23.83.75 - Fax : 02.51.32.09.89


**REALISE LE : 05/02/06**

**ECHELLE : 1/200ème**

**DESSINE PAR : C. NAUDOT**

**EDITION : ..**

QUAI DE LA PALUDATE

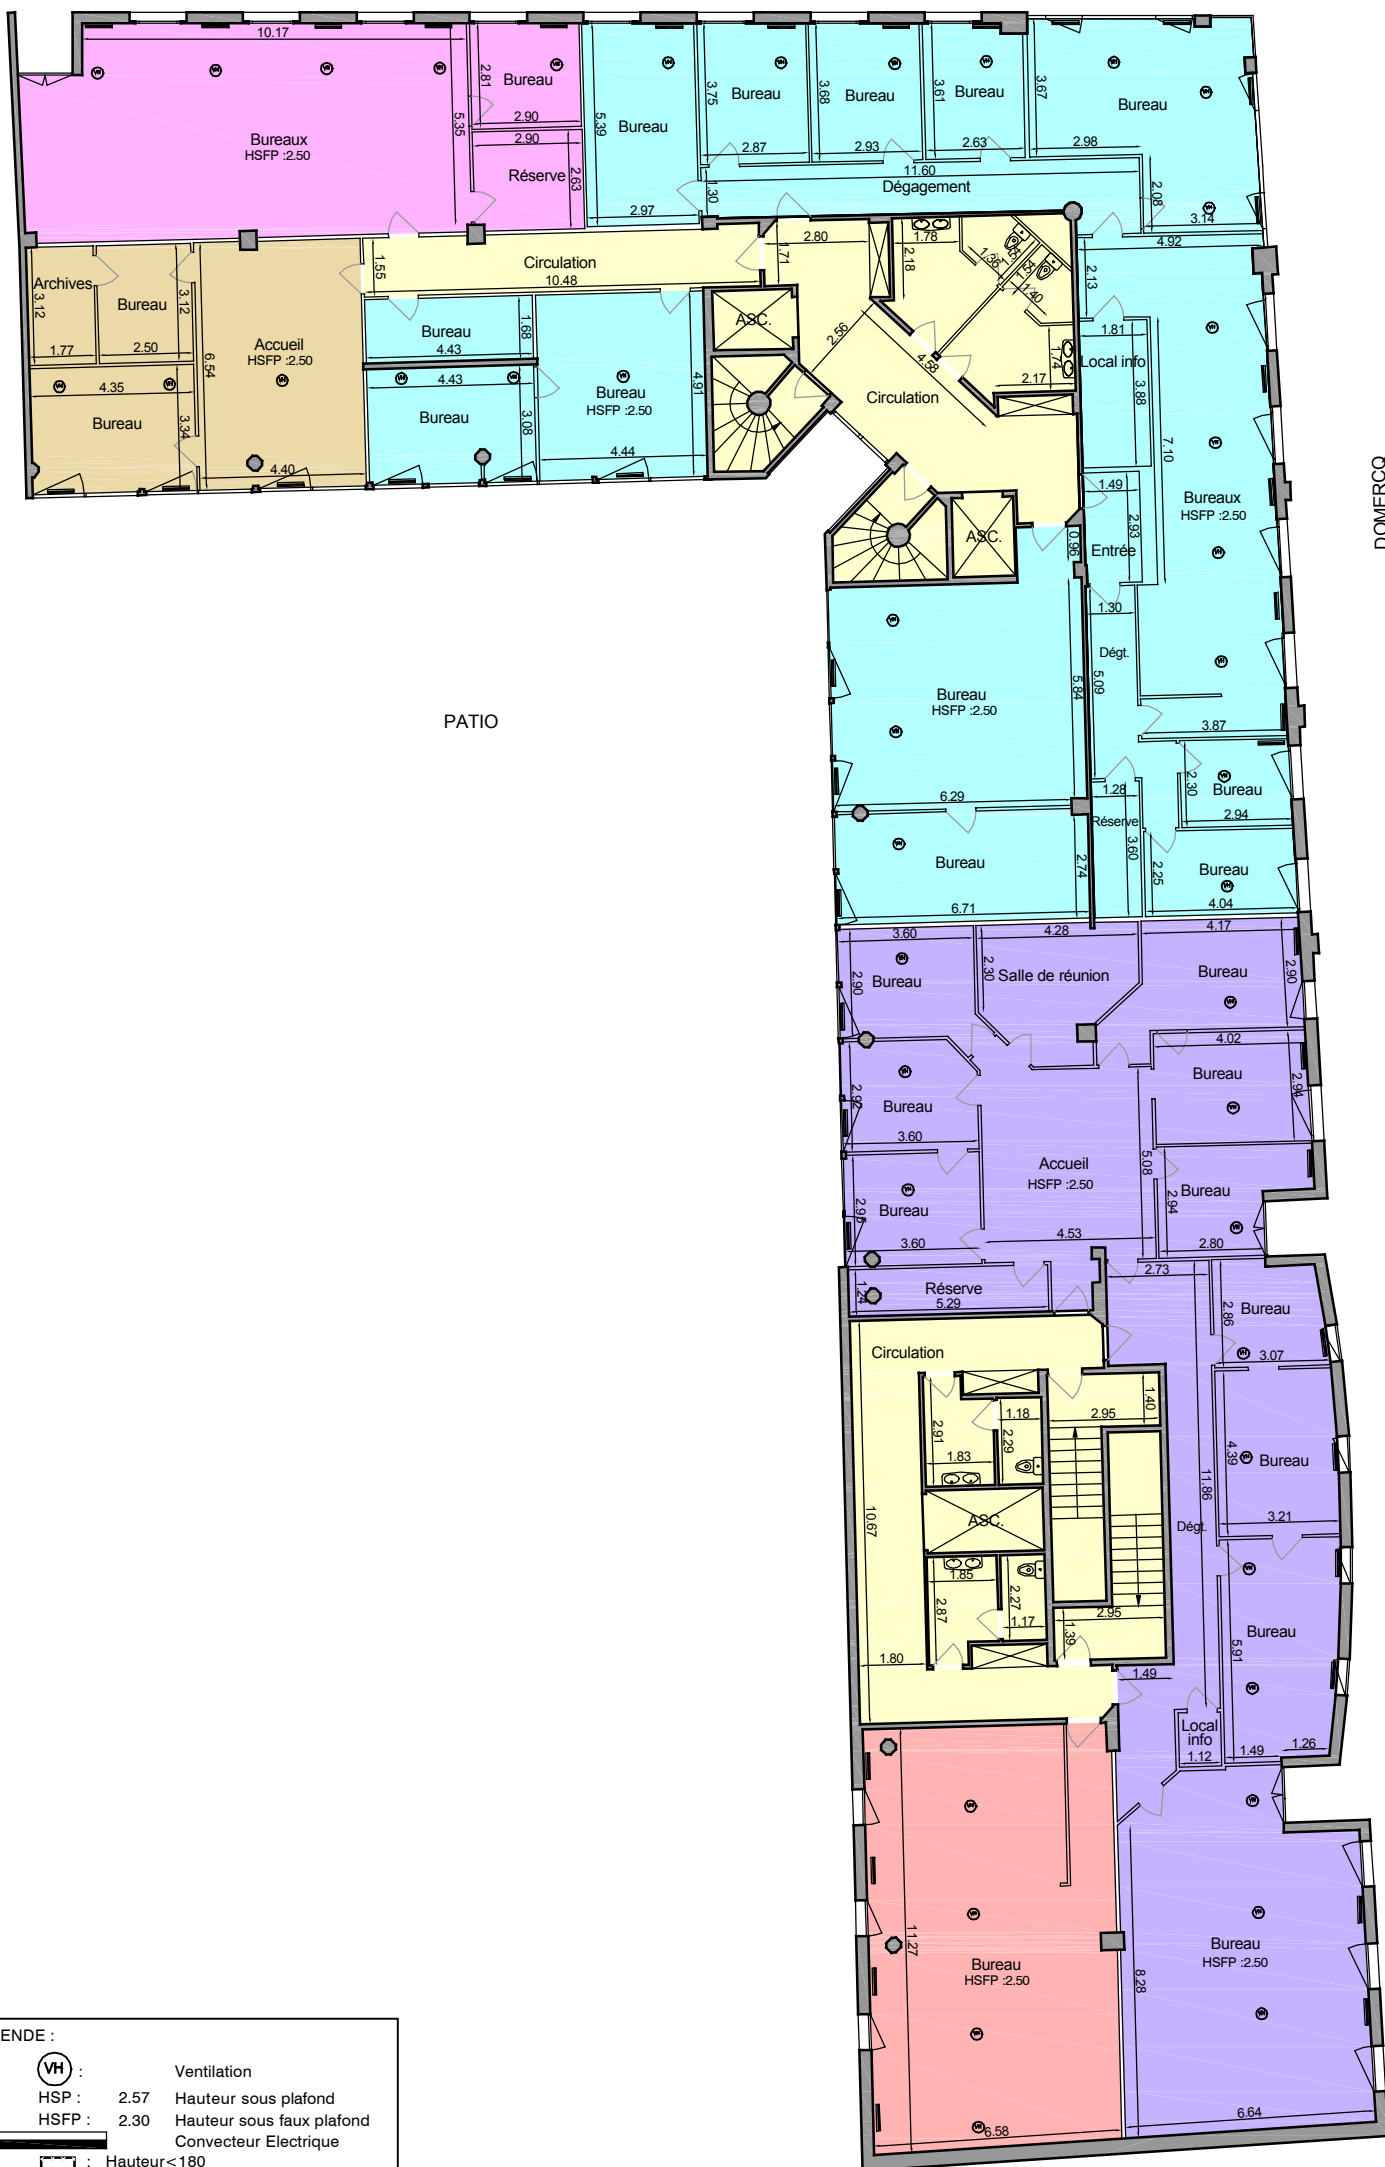

<span style="display:inline-block; width:15px; height:15px; background-color: #FF69B4; border: 1px solid black;"></span> AC NIELSEN	
Bureaux	72.92 m <sup>2</sup>
Réserve	7.58 m <sup>2</sup>
<b>TOTAL</b>	<b>80.50 m<sup>2</sup></b>
<span style="display:inline-block; width:15px; height:15px; background-color: #FFD700; border: 1px solid black;"></span> CABINET SIGNOL	
Accueil	28.57 m <sup>2</sup>
Bureaux	22.27 m <sup>2</sup>
Archives	5.53 m <sup>2</sup>
<b>TOTAL</b>	<b>56.37 m<sup>2</sup></b>
<span style="display:inline-block; width:15px; height:15px; background-color: #ADD8E6; border: 1px solid black;"></span> 6PO	
Entrée	4.35 m <sup>2</sup>
Bureaux	303.68 m <sup>2</sup>
Dégagement	25.48 m <sup>2</sup>
Réserve	4.61 m <sup>2</sup>
Local informatique	7.02 m <sup>2</sup>
<b>TOTAL</b>	<b>345.14 m<sup>2</sup></b>
<span style="display:inline-block; width:15px; height:15px; background-color: #FF6347; border: 1px solid black;"></span> Vacant	
Bureaux	72.31 m <sup>2</sup>
<span style="display:inline-block; width:15px; height:15px; background-color: #8A2BE2; border: 1px solid black;"></span> APSIDE	
Accueil	25.28 m <sup>2</sup>
Bureaux	237.23 m <sup>2</sup>
Dégagement	23.88 m <sup>2</sup>
Réserve	6.44 m <sup>2</sup>
Salle de réunion	12.87 m <sup>2</sup>
Local informatique	1.61 m <sup>2</sup>
<b>TOTAL</b>	<b>307.31 m<sup>2</sup></b>

**LEGENDE :**

	Ventilation
HSP : 2.57	Hauteur sous plafond
HSFP : 2.30	Hauteur sous faux plafond
	Convecteur Electrique
	Hauteur < 180
N.V :	Local non visité